

Сведения выписки из Единого государственного реестра недвижимости об объекте недвижимости
(земельный участок)

Реквизиты выписки

Наименование	Значение
Дата формирования выписки	08.05.2024
Регистрационный номер	****-*** / ****-*****

Реквизиты поступившего запроса

Наименование	Значение
Дата поступившего запроса	08.05.2024
Дата получения запроса органом регистрации прав	08.05.2024

Сведения об объекте недвижимости - земельном участке

Наименование	Значение
Дата постановки на учет/ регистрации	11.07.2023 15:21:17
Кадастровый номер	31:22:0904002:834
Номер кадастрового квартала	31:22:0904002
Вид объекта недвижимости	002001001000, Земельный участок
Вид земельного участка	01, Землепользование
Вид категории	003002000000, Земли населенных пунктов
По документу	выпас сельскохозяйственных животных
Площадь	009, Уточненная площадь
Значение в кв. метрах	19006
Погрешность	48
Адрес в соответствии с ФИАС (Текст)	Российская Федерация, Белгородская обл., г.о. Алексеевский, с. Мухоудеровка
Сведения о кадастровом инженерере	
Вид выполненных кадастровых работ	1. Межевой план подготовлен в результате выполнения кадастровых работ в связи с: образованием земельного участка из земель, находящихся в муниципальной собственности, расположенного по адресу: Российская Федерация, Белгородская обл., Алексеевский городской округ, с. Мухоудеровка
Фамилия Имя Отчество кадастрового инженера	Баклан Анна Викторовна
cadastral_engineer_snils	018-428-585 65
Номер заключения договора на выполнение кадастровых работ	2023.512094
Дата заключения договора на выполнение кадастровых работ	24.04.2023
date_cadastral	2023-07-10

Кадастровая стоимость	65950.82
Номер контура	1
Порядковый номер элемента контура	1
Порядковый номер точки1 в элементе	1
Порядковый номер точки2 в элементе	2
Дирекционный угол	129°19.9`
Горизонтальное проложение, м	50.19
Номер контура	1
Порядковый номер элемента контура	1
Порядковый номер точки1 в элементе	2
Порядковый номер точки2 в элементе	3
Дирекционный угол	218°40.4`
Горизонтальное проложение, м	291.26
Номер контура	1
Порядковый номер элемента контура	1
Порядковый номер точки1 в элементе	3
Порядковый номер точки2 в элементе	4
Дирекционный угол	303°49.4`
Горизонтальное проложение, м	58.48
Номер контура	1
Порядковый номер элемента контура	1
Порядковый номер точки1 в элементе	4
Порядковый номер точки2 в элементе	5
Дирекционный угол	28°57.3`
Горизонтальное проложение, м	77.44
Номер контура	1
Порядковый номер элемента контура	1
Порядковый номер точки1 в элементе	5
Порядковый номер точки2 в элементе	6
Дирекционный угол	40°31.0`
Горизонтальное проложение, м	104.64
Номер контура	1
Порядковый номер элемента контура	1
Порядковый номер точки1 в элементе	6
Порядковый номер точки2 в элементе	7
Дирекционный угол	46°25.3`
Горизонтальное проложение, м	86.99
Номер контура	1
Порядковый номер элемента контура	1
Порядковый номер точки1 в элементе	7
Порядковый номер точки2 в элементе	1
Дирекционный угол	50°13.6`
Горизонтальное проложение, м	30.28
Особые отметки	Земельный участок подлежит снятию с государственного кадастрового учета по истечении пяти лет со дня его государственного кадастрового учета, если на него не будут зарегистрированы права.

Статус записи об объекте недвижимости

Наименование	Значение
Статус записи об объекте недвижимости	Сведения об объекте недвижимости имеют статус "актуальные"

Земельные участки


Номер точки	X	Y	Описание закреп.	Погрешность, м
-------------	---	---	------------------	----------------

31:22:0904002:834

Система координат:				
МСК-31				
1				
1	403912.66	2275404.75	-	0,1
2	403880.85	2275443.57	-	0,1
3	403653.46	2275261.57	-	0,1

4	403686.01	2275212.99	-	0,1
5	403753.77	2275250.48	-	0,1
6	403833.32	2275318.46	-	0,1
7	403893.29	2275381.48	-	0,1

План (чертеж, схема) земельного участка

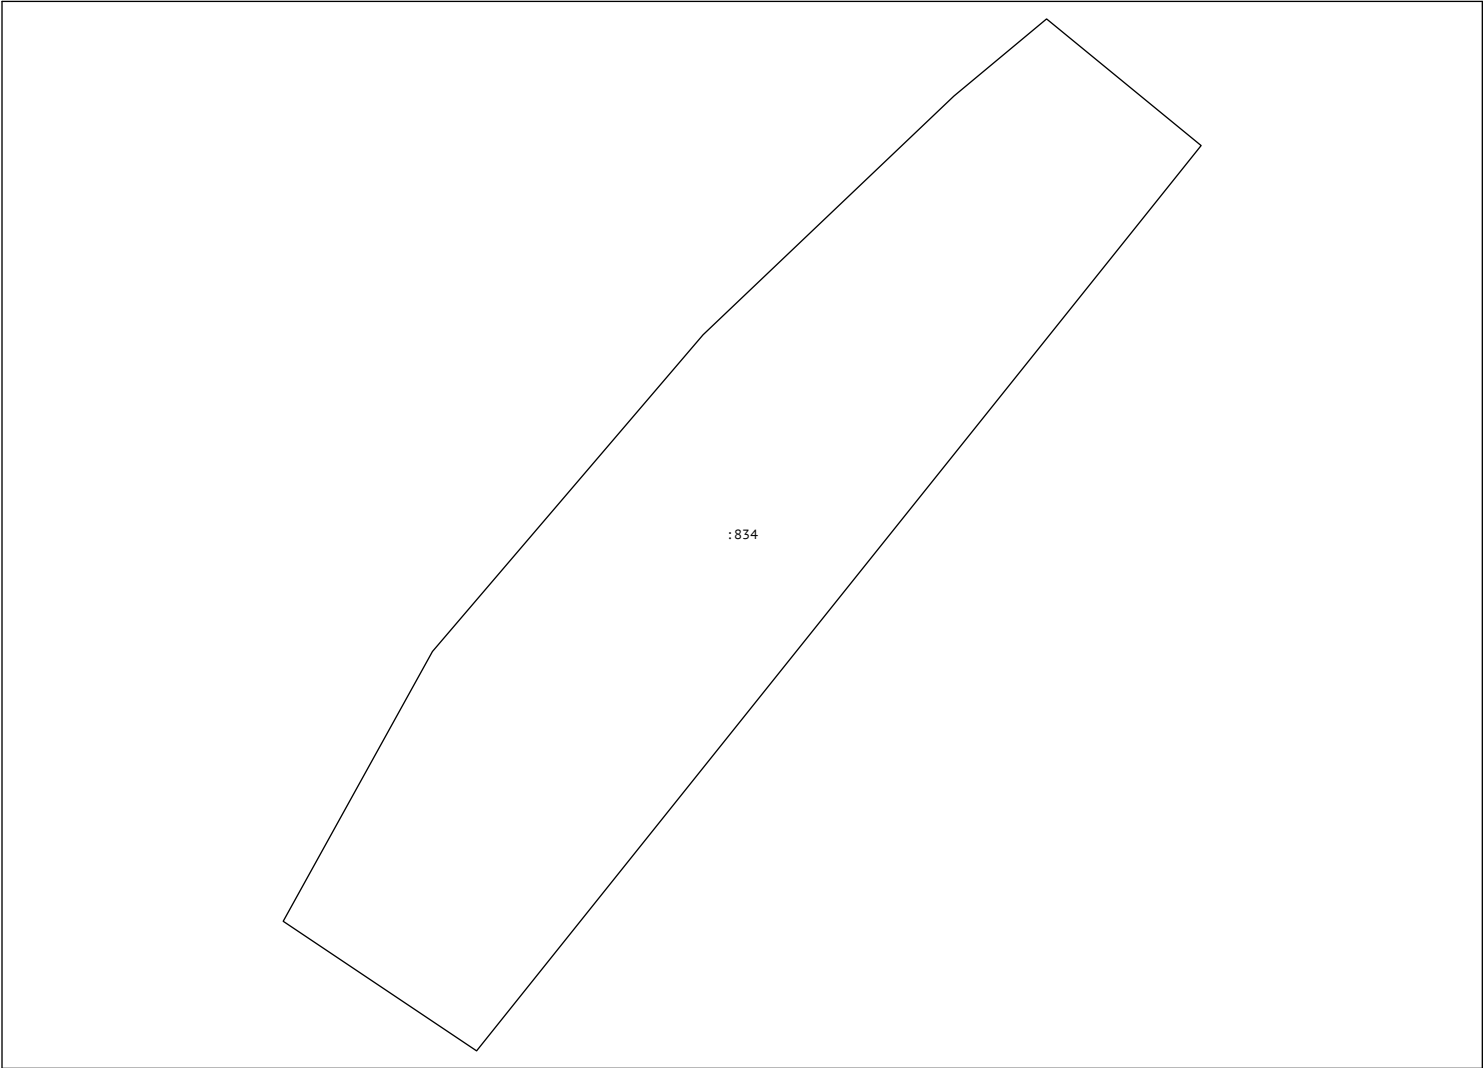

Масштаб 1:6700